


越谷コミュニティセンター 2階平面図

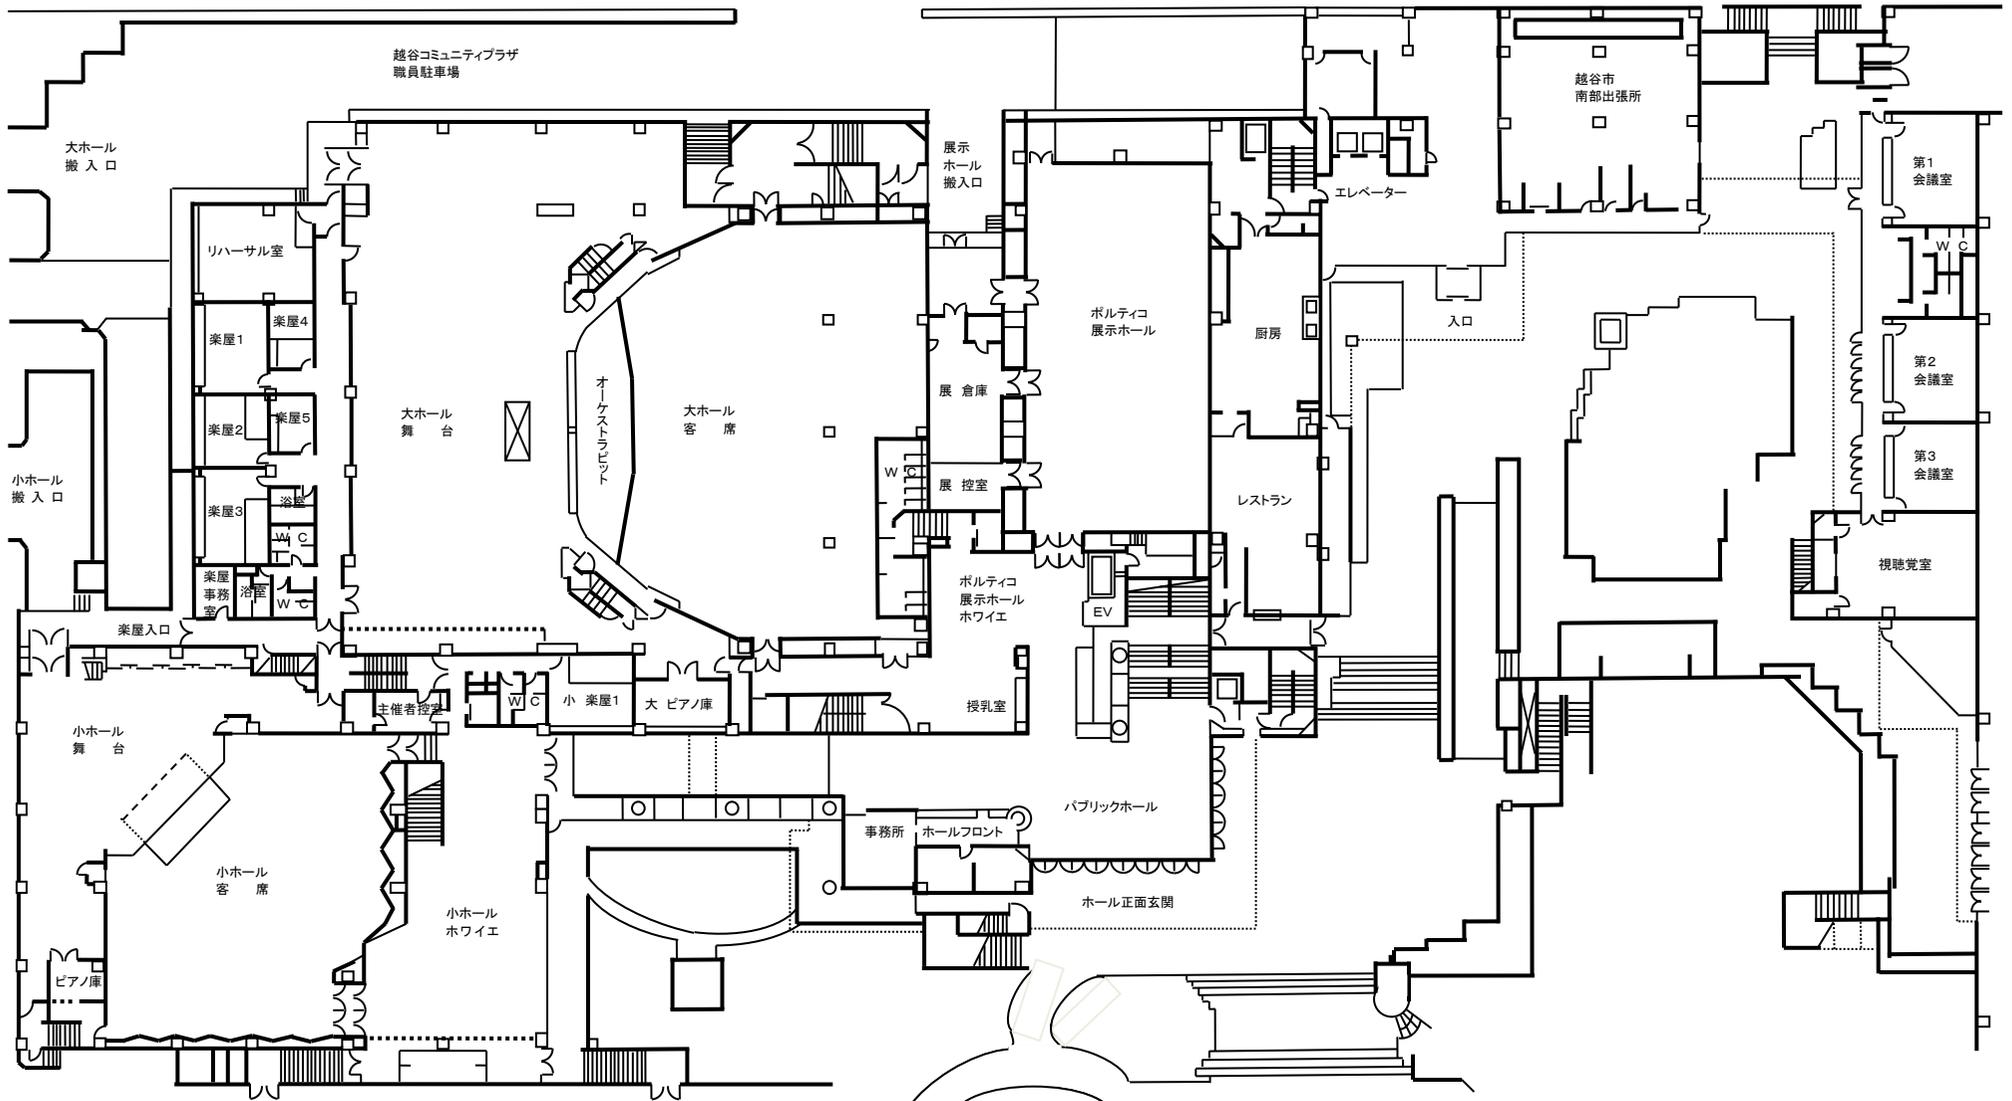

15m